


		SUP. UTIL	SUP. CONSTRUIDA
PLANTA B	distribuidor	3,73 m ²	
	c.baño 2	5,84 m ²	
	dormitorio	19,80 m ²	
	suite principal	21,35 m ²	
	c.baño 1	5,95 m ²	
PLANTA B total		56,68 m²	75,13 m²
PLANTA A	cocina	7,47 m ²	
	lavadero	2,67 m ²	
	salón-comedor	37,62 m ²	
	vestibulo-escalera	16,58 m ²	
	aseo	1,62 m ²	
PLANTA A total		65,96 m²	82,72 m²
TOTAL		122,64 m²	157,85 m²



VIVIENDA B1-PA/1
 PLANTA BAJA DEL DÚPLEX
 ESCALA 1/100

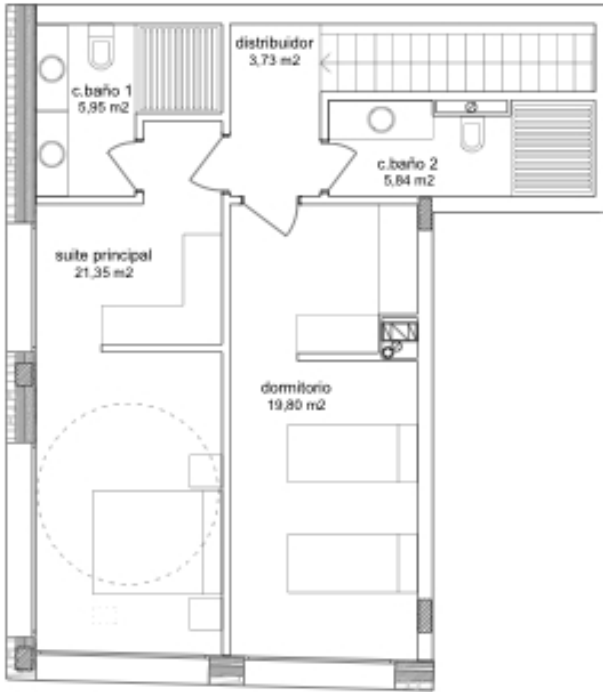

VIVIENDA B1-PA/1
 PLANTA PRIMERA DEL DÚPLEX
 ESCALA 1/100