


|              |                       | SUP. UTIL                   | SUP. CONSTRUIDA             |
|--------------|-----------------------|-----------------------------|-----------------------------|
| PLANTA B     | dormitorio            | 16,86 m <sup>2</sup>        |                             |
|              | distribuidor          | 1,90 m <sup>2</sup>         |                             |
|              | suite principal       | 19,78 m <sup>2</sup>        |                             |
|              | c.baño 1              | 5,12 m <sup>2</sup>         |                             |
|              | c.baño 2              | 7,76 m <sup>2</sup>         |                             |
|              | <b>PLANTA B total</b> | <b>51,42 m<sup>2</sup></b>  |                             |
| PLANTA A     | aseo                  | 2,40 m <sup>2</sup>         |                             |
|              | cocina/lavadero       | 8,76 m <sup>2</sup>         |                             |
|              | salón-comedor         | 34,69 m <sup>2</sup>        |                             |
|              | vestibulo             | 2,87 m <sup>2</sup>         |                             |
|              | <b>PLANTA A total</b> | <b>48,72 m<sup>2</sup></b>  |                             |
| <b>TOTAL</b> |                       | <b>100,14 m<sup>2</sup></b> | <b>123,75 m<sup>2</sup></b> |

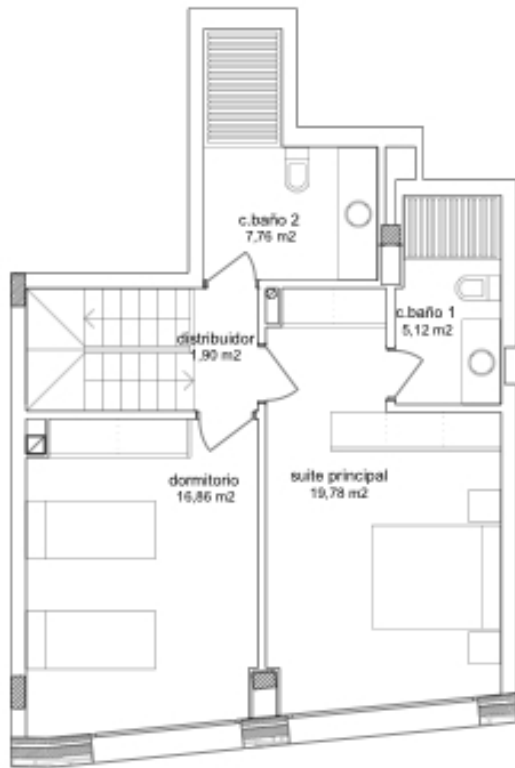

VIVIENDA B1-PA/2  
 PLANTA BAJA DEL DÚPLEX  
 ESCALA 1/100



VIVIENDA B1-PA/2  
PLANTA PRIMERA DEL DÚPLEX  
ESCALA 1/100