


		SUP. UTIL	SUP. CONSTRUIDA
PLANTA B	c.baño 1	5,30 m <sup>2</sup>	
	c.baño 2	5,31 m <sup>2</sup>	
	distribuidor	2,52 m <sup>2</sup>	
	dormitorio	18,04 m <sup>2</sup>	
	suite principal	20,18 m <sup>2</sup>	
	<b>PLANTA B total</b>	<b>51,34 m<sup>2</sup></b>	<b>65,96 m<sup>2</sup></b>
PLANTA A	salón-comedor	34,82 m <sup>2</sup>	
	cocina/lavadero	9,12 m <sup>2</sup>	
	aseo	3,11 m <sup>2</sup>	
	<b>PLANTA A total</b>	<b>47,05 m<sup>2</sup></b>	
<b>TOTAL</b>		<b>98,39 m<sup>2</sup></b>	<b>121,12 m<sup>2</sup></b>



VIVIENDA B1-PA/4  
 PLANTA BAJA DEL DÚPLEX  
 ESCALA 1/100

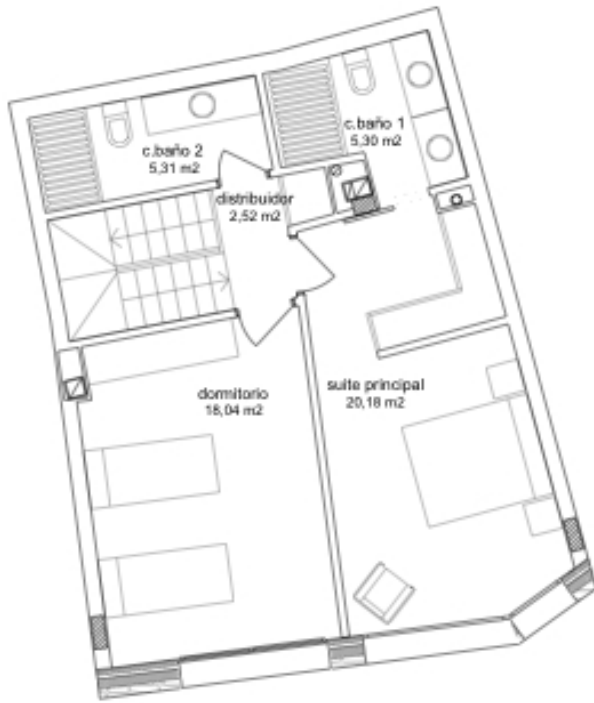

VIVIENDA B1-PA/4  
PLANTA PRIMERA DEL DÚPLEX  
ESCALA 1/100