


		SUP. UTIL	SUP. CONSTRUIDA
PLANTA B	c. baño 1	4,64 m <sup>2</sup>	58,98 m <sup>2</sup>
	c. baño 2	4,05 m <sup>2</sup>	
	dormitorio	12,39 m <sup>2</sup>	
	suite principal	17,27 m <sup>2</sup>	
	dormitorio	2,54 m <sup>2</sup>	
<b>PLANTA B total</b>		<b>40,89 m<sup>2</sup></b>	
PLANTA A	cocina/lavadero	10,65 m <sup>2</sup>	62,07 m <sup>2</sup>
	salón-comedor	36,18 m <sup>2</sup>	
	aseo	2,23 m <sup>2</sup>	
<b>PLANTA A total</b>		<b>49,06 m<sup>2</sup></b>	
<b>TOTAL</b>		<b>89,95 m<sup>2</sup></b>	<b>121,05 m<sup>2</sup></b>

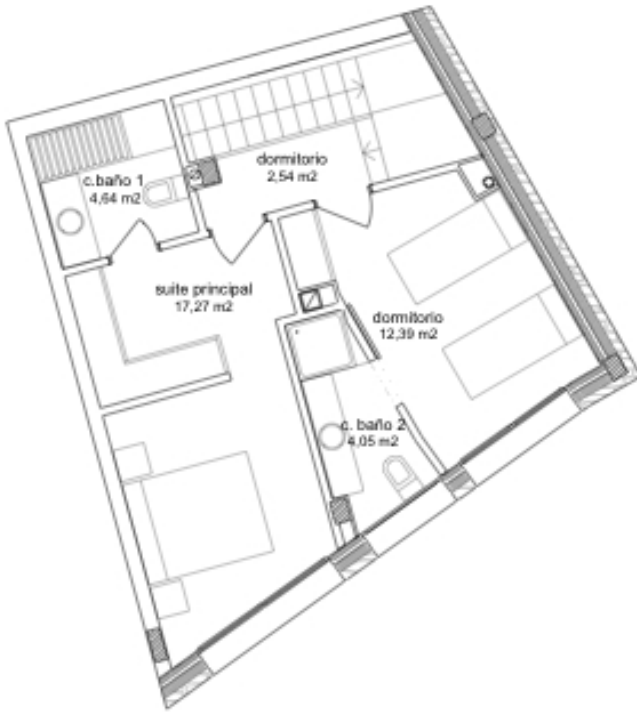

VIVIENDA B1-PA/5  
 PLANTA BAJA DEL DÚPLEX  
 ESCALA 1/100



VIVIENDA B1-PA/5  
PLANTA PRIMERA DEL DÚPLEX  
ESCALA 1/100