


		SUP. UTIL	SUP. CONSTRUIDA
PLANTA C	vestibulo	4,41 m <sup>2</sup>	
	cortavientos	2,27 m <sup>2</sup>	
	lavadero	1,27 m <sup>2</sup>	
	cocina	7,74 m <sup>2</sup>	
	aseo	2,41 m <sup>2</sup>	
	salón-comedor	34,12 m <sup>2</sup>	
	<b>PLANTA C total</b>	<b>52,22 m<sup>2</sup></b>	<b>69,86 m<sup>2</sup></b>
PLANTA D	dormitorio 1	17,63 m <sup>2</sup>	
	suite principal	17,71 m <sup>2</sup>	
	c. baño 1	5,90 m <sup>2</sup>	
	distribuidor	2,34 m <sup>2</sup>	
	c. baño 1	4,59 m <sup>2</sup>	
	<b>PLANTA D total</b>	<b>48,17 m<sup>2</sup></b>	<b>71,72 m<sup>2</sup></b>
<b>TOTAL</b>		<b>100,39 m<sup>2</sup></b>	<b>141,58 m<sup>2</sup></b>



VIVIENDA B1-PC/4  
PLANTA BAJA DEL DÚPLEX  
ESCALA 1/100

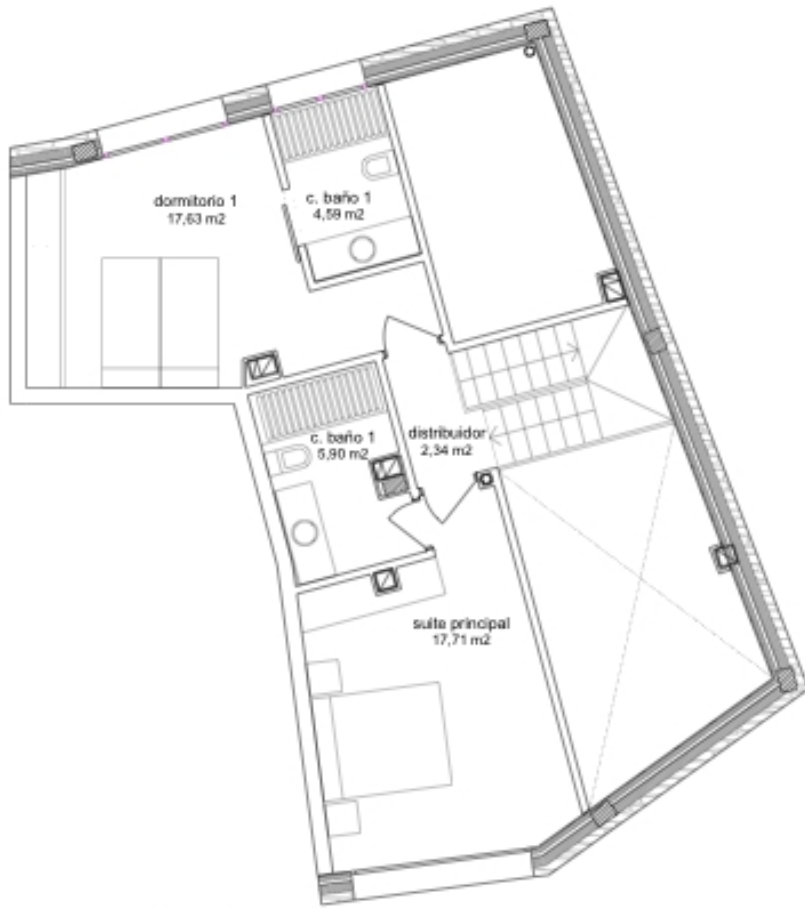

VIVIENDA B1-PC/4  
PLANTA PRIMERA DEL DÚPLEX  
ESCALA 1/100