


		SUP. UTIL	SUP. CONSTRUIDA
PLANTA C	aseo	2,29 m <sup>2</sup>	
	lavadero	2,96 m <sup>2</sup>	
	salón-comedor	42,89 m <sup>2</sup>	
	vestibulo/escalera	2,58 m <sup>2</sup>	
	cocina	7,58 m <sup>2</sup>	
	<b>PLANTA C total</b>	<b>58,30 m<sup>2</sup></b>	<b>73,61 m<sup>2</sup></b>
PLANTA D	dormitorio	13,55 m <sup>2</sup>	
	suite principal	22,72 m <sup>2</sup>	
	c. baño 1	5,42 m <sup>2</sup>	
	c. baño 2	4,39 m <sup>2</sup>	
	distribuidor	6,82 m <sup>2</sup>	
		<b>PLANTA D total</b>	<b>52,89 m<sup>2</sup></b>
<b>TOTAL</b>		<b>111,19 m<sup>2</sup></b>	<b>146,40 m<sup>2</sup></b>



VIVIENDA B1-PC/5  
 PLANTA BAJA DEL DÚPLEX  
 ESCALA 1/100

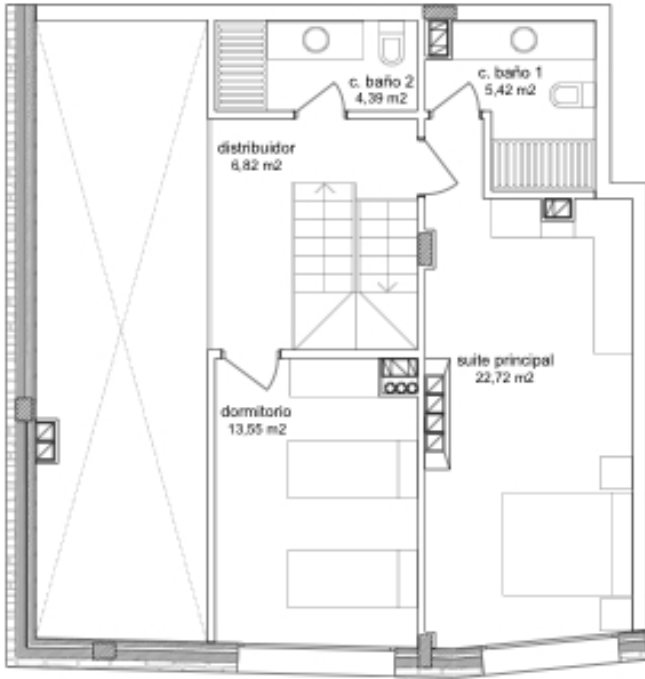

VIVIENDA B1-PC/5  
PLANTA PRIMERA DEL DÚPLEX  
ESCALA 1/100